

平面図

宮田中学校南駒ヶ原の住宅地予定概要

完成と募集開始時期 H29年8月中下旬を予定

ちょっといい暮らし ちょうどいい住まい

宅地 6区画

道路基本幅員 W=6M


宅地の基本形状 図面のとおり

区画面積概要

95坪 ≒ 2区画

114坪以上 ≒ 2区画

102坪程度 ≒ 2区画

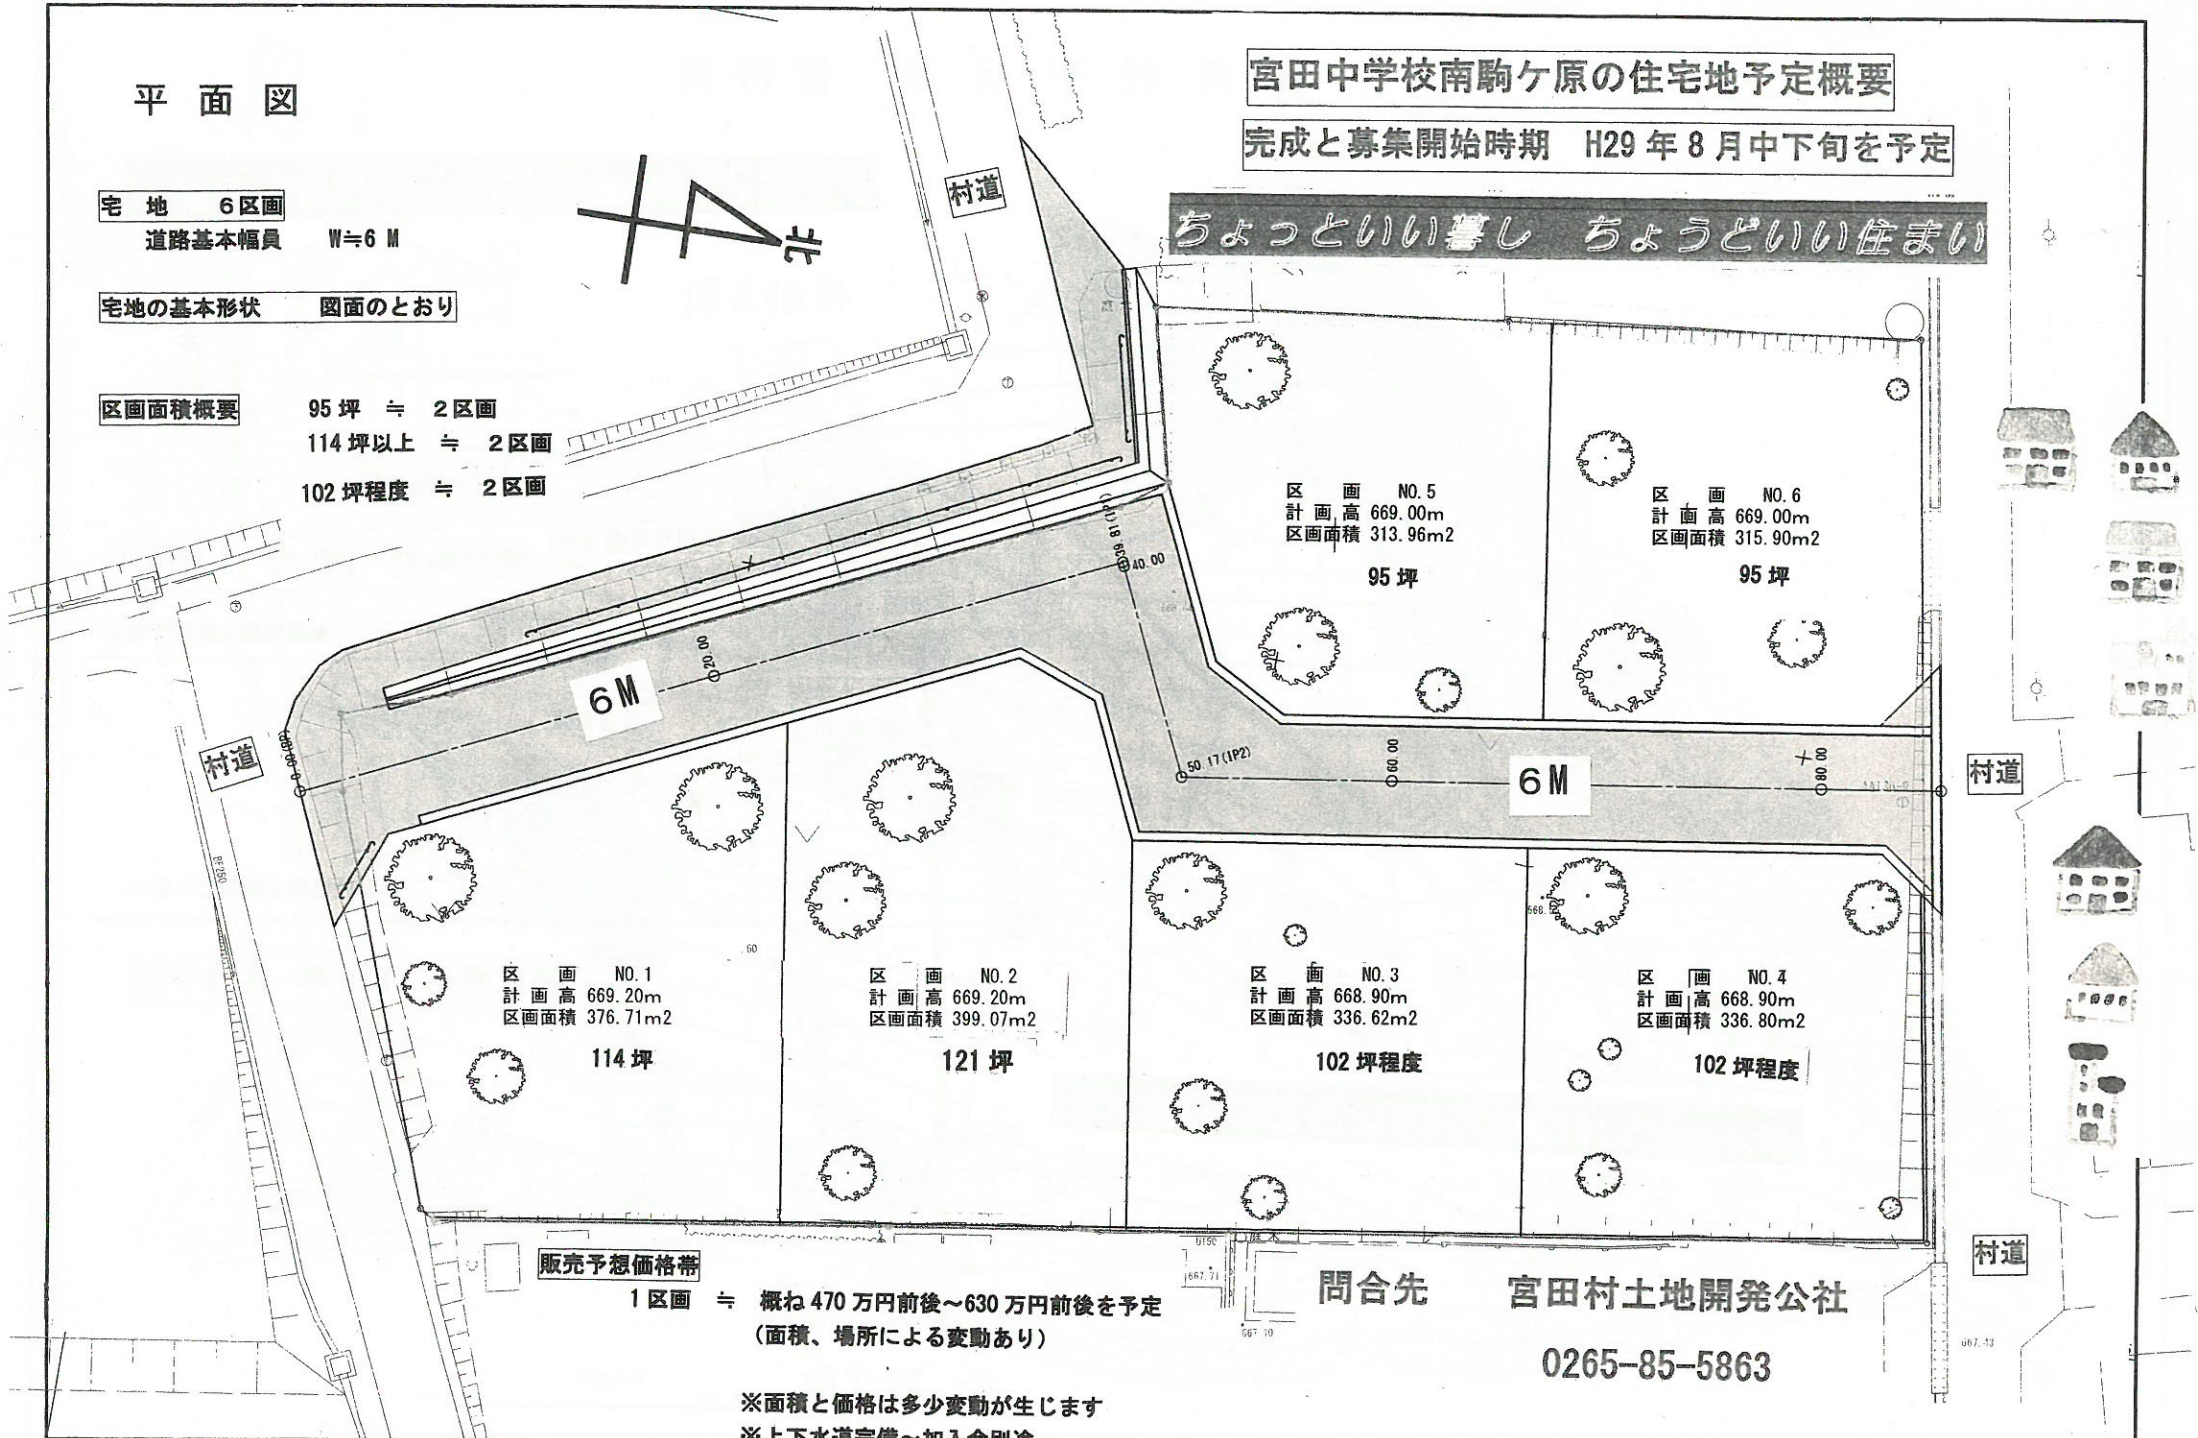

販売予想価格帯

1区画 ≒ 概ね470万円前後～630万円前後を予定  
(面積、場所による変動あり)

問合せ先 宮田村土地開発公社

0265-85-5863

※面積と価格は多少変動が生じます

※上下水道完備～加入金別途